


PALCO  
VILLA MARGHERITA

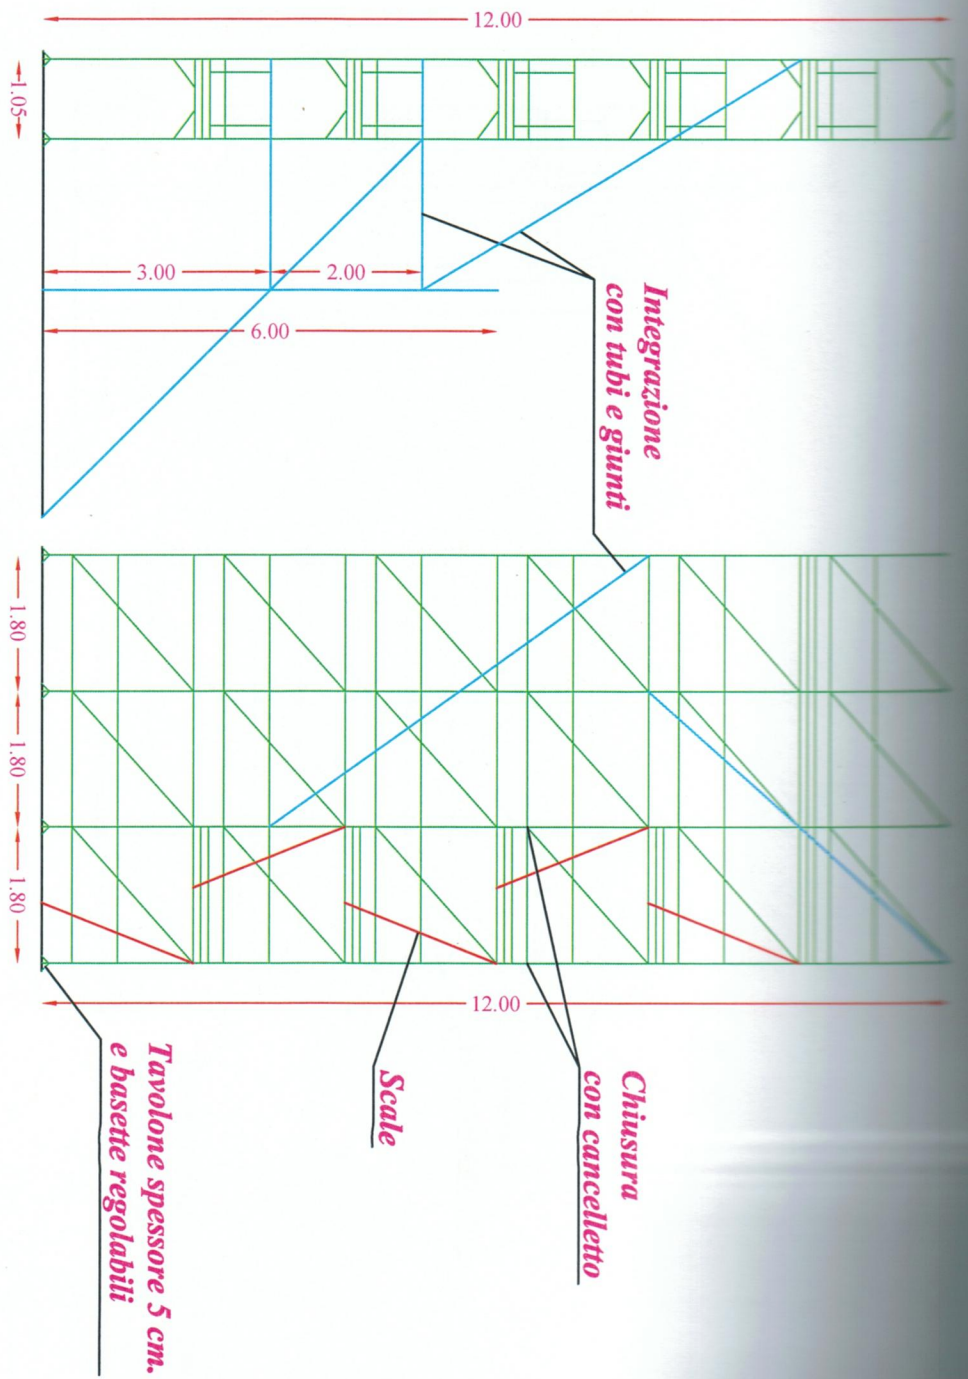

**SEZIONE E PROSPETTO LATO OVEST**

SCALA 1:100