

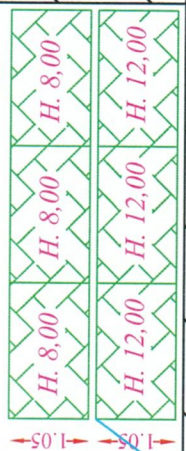
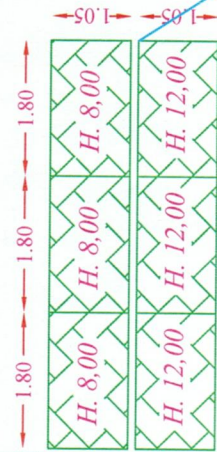
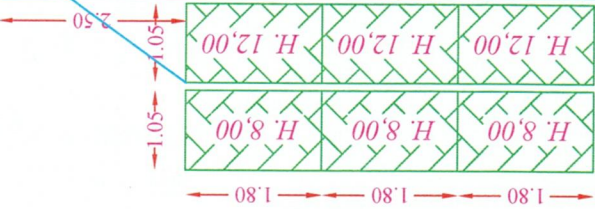


PALCO  
VILLA MARGHERITA

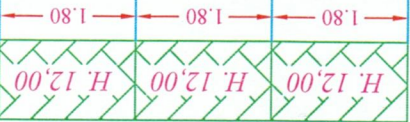

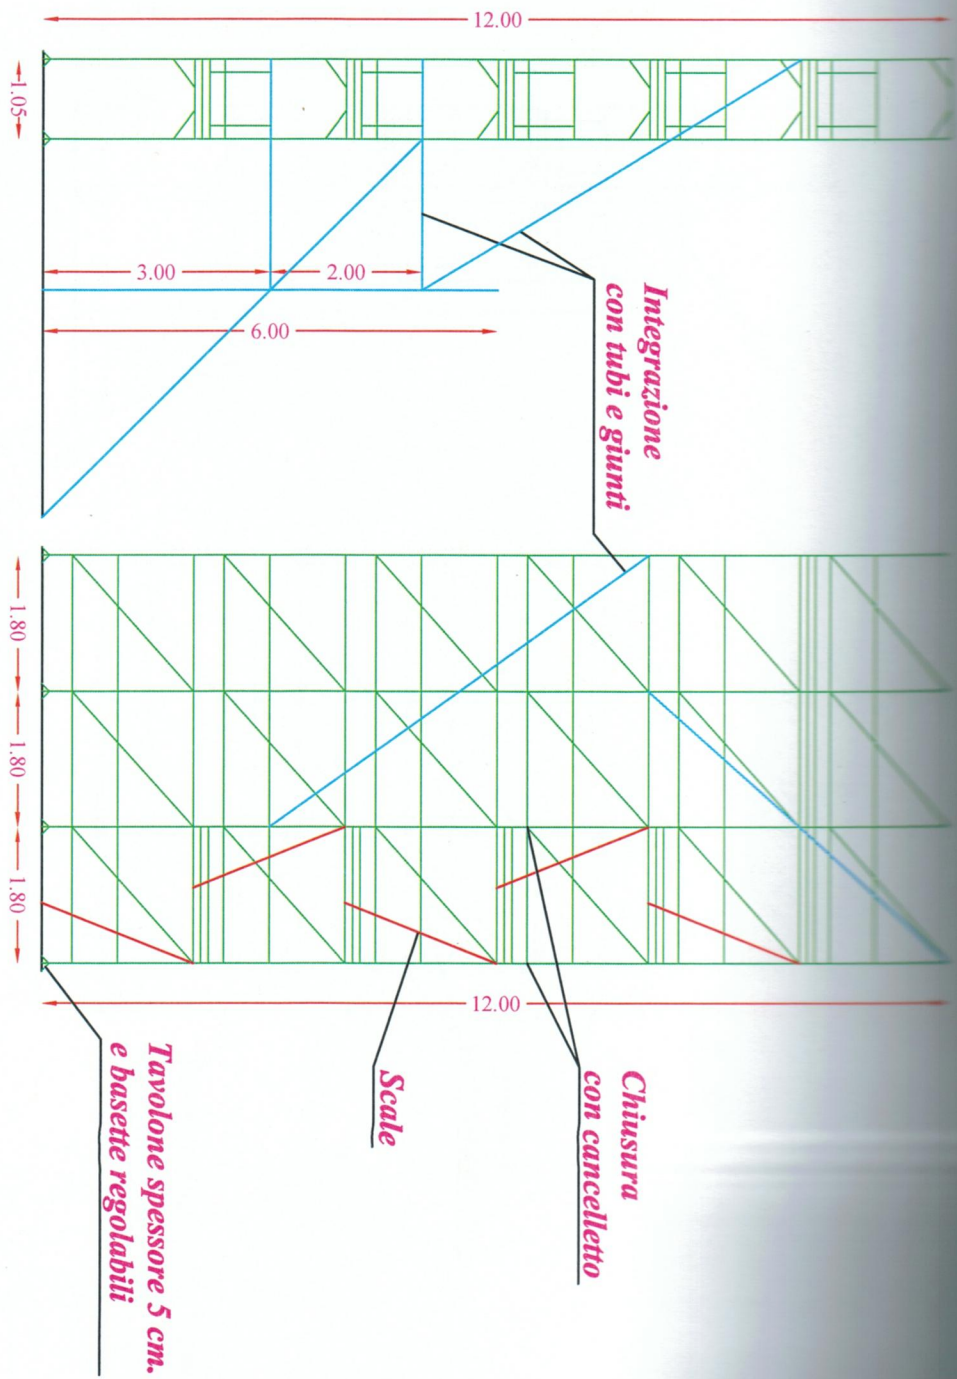

**SEZIONE E PROSPETTO LATO OVEST**

SCALA 1:100